


標準(網なし)

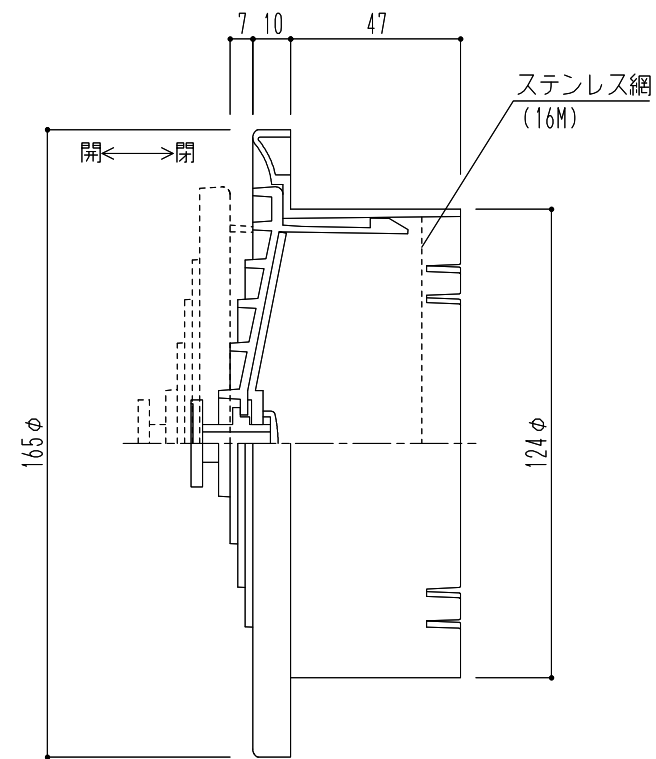

網付

| 商品記号        | 仕様              | 材質 | 適用パイプ            | 色        | 換気有効面積            |
|-------------|-----------------|----|------------------|----------|-------------------|
| SRM-125(標準) | -               | 樹脂 | SU-125特(125×132) | シルバーホワイト | 77cm <sup>2</sup> |
| SRM-125(網付) | ステンレス網付(16メッシュ) |    |                  |          |                   |

図面名  
SRM-125 丸型リタ- (標準・ステンレス網付)

縮尺  
1/2

株式会社 新協和