


標準(網なし)

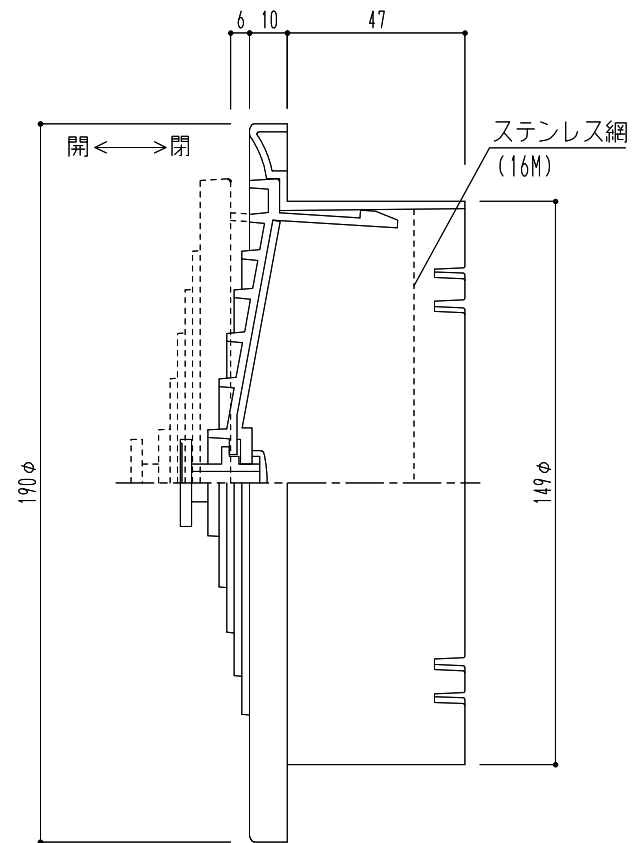

網付

商品記号	仕様	材質	適用パイプ	色	換気有効面積
SRM-150(標準)	-	樹脂	LP-150特(150×158)	シルバーホワイト	107cm ²
SRM-150(網付)	ステンレス網付(16メッシュ)				

図面名
SRM-150 丸型スリット(標準・ステンレス網付)

縮尺
1/2

株式会社 新協和