


標準(網なし)

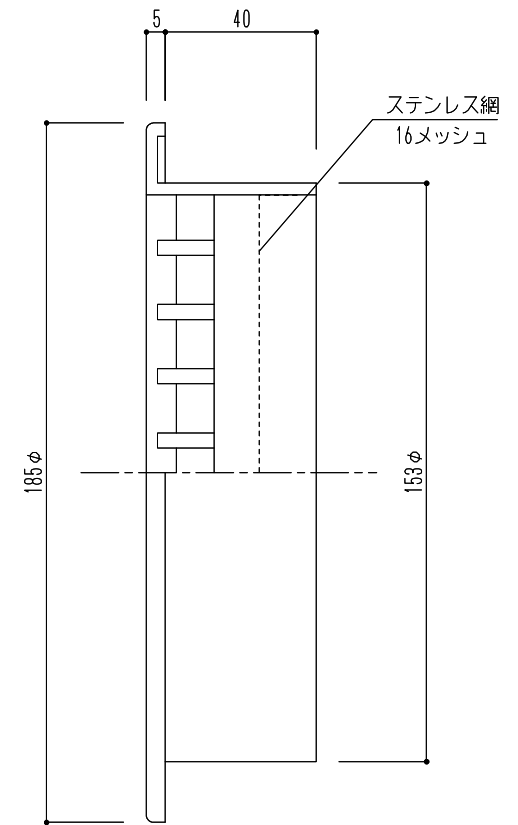

網付

| 商品記号 | 仕様 | 適用パイプ | 材質 | 換気有効面積 | 色 |
|-------------|---------|------------------|-------|--------------------|----------|
| SK-2000(標準) | 網なし | VU-150特(155×165) | ABS樹脂 | 116cm ² | シルバーホワイト |
| SK-2000(網付) | ステンレス網付 | | | | |

図面名
SK-2000 丸型床下換気口(標準・ステンレス網付)

縮尺
1/2

株式会社 新協和