


シャッターロック用ツマミ

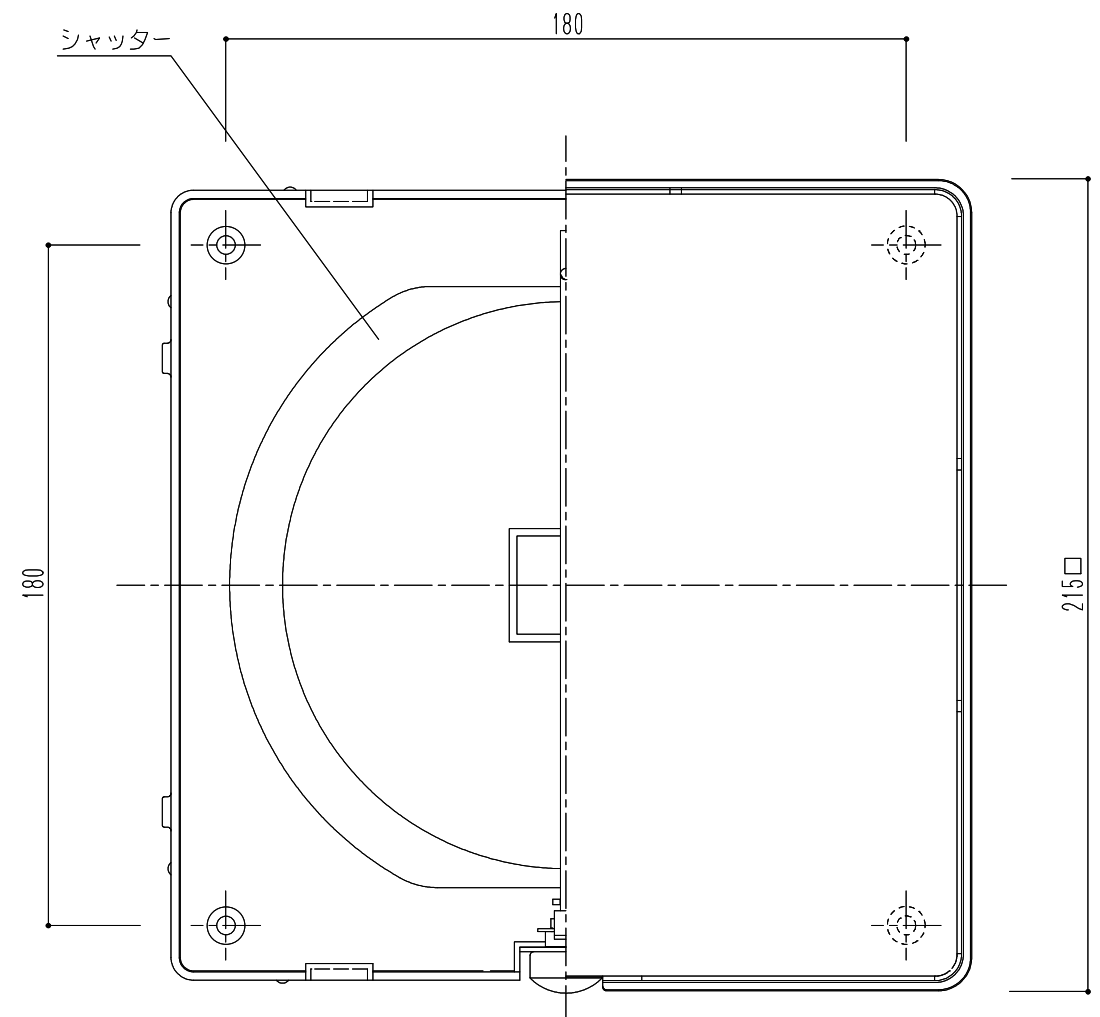

仕様	材質	適用パイプ	換気有効面積	色
差圧式	ABS樹脂	LP-150特(150×158)	135cm <sup>2</sup>	シルバーホワイト

図面名  
SRV-150 差圧式センサー

縮尺  
1/2

株式会社 新協和