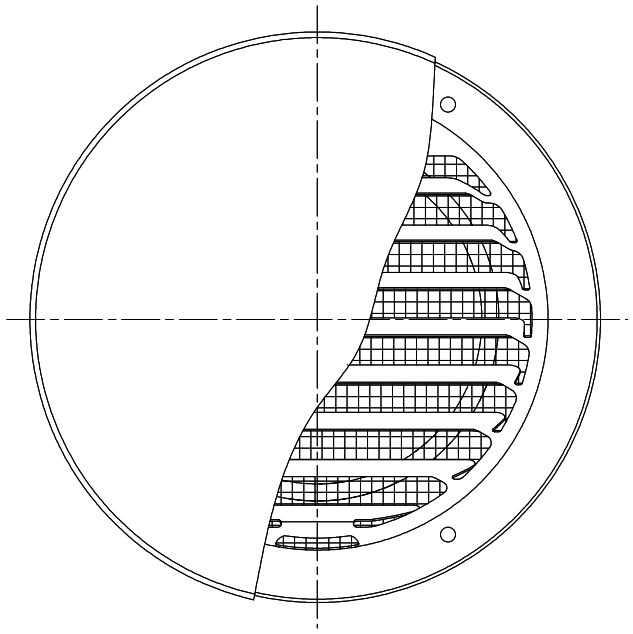

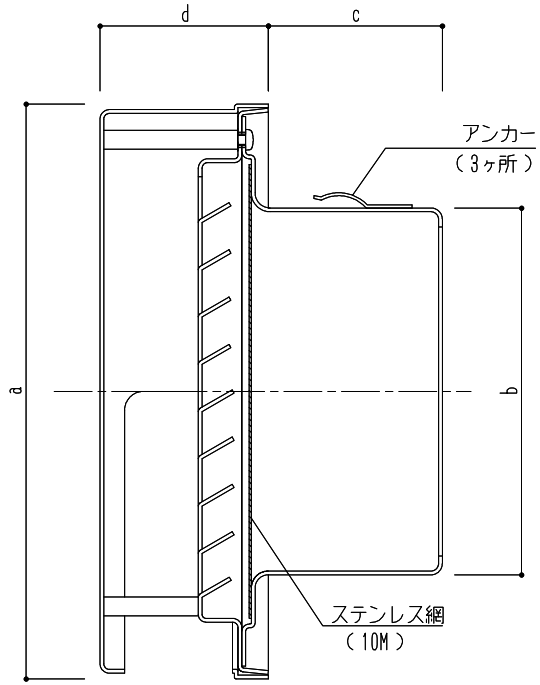

	商品記号	仕　様	材　質	適用パイプ	寸　法							換気有効面積	仕　上	色
					a	b	c	d	e	f	g			
	SK-SGH100	フラットフード型 ステンレス網付(10M)	ステンレス(SUS304) 本体：0.5㎜ フード部：0.5㎜	SU-100特（100×106）	151	97	46	44	-	-	-	51㎠	アクリル焼付塗装	シルバー
	SK-SGH150			LP-150特（150×158）	215	145	55	63	-	-	-	123㎠		

				工事名 .	縮尺	N.S	株式会社　新協和
				図面名 SK-SGH100/-150　フラット型フード付ガラリ			