





品番	名称	材質	個数	備用
1	支柱ベアリング	A6063S-T5	1	ステンカラー
2	支柱金具	ADC	1	ステンカラー-焼付塗装
3	手摺金具	ADC	1	ステンカラー-焼付塗装
4	スライド金具	A6063S-T5	1	-
5	十字穴付なべ小ねじ	SUS304	1	M6×20 (六角M・Sボルト)
6	十字穴付皿小ねじ	SUS304	2	M4×20

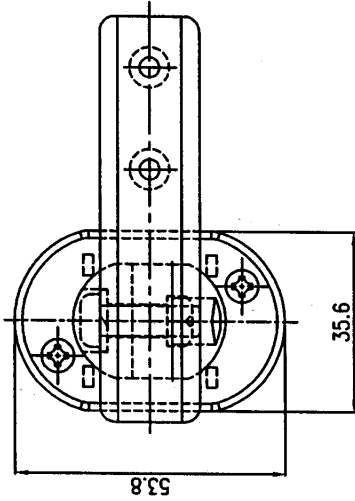

上面図 (S=1/1)

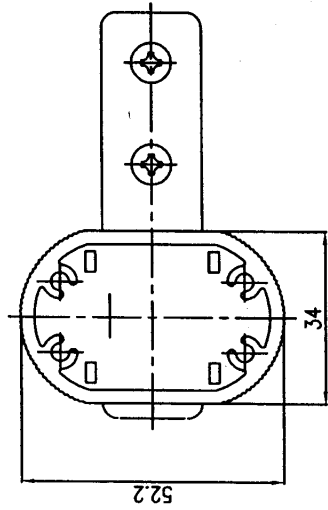

底面図 (S=1/1)

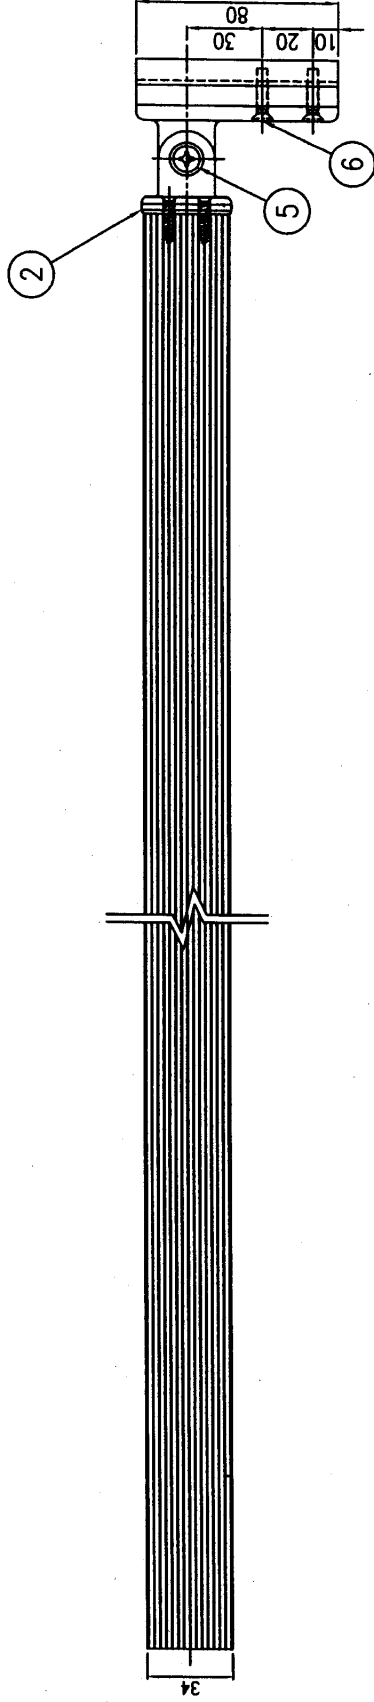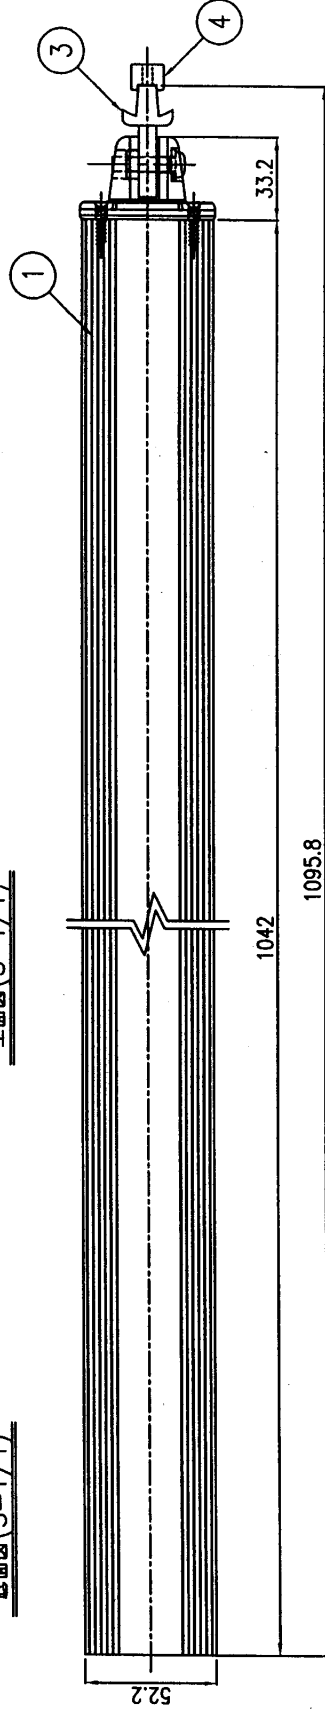

名称		支柱 (ベアリング)		製図名		支柱		製図番号		AE-0041S		改訂内容	
アプローチエレール		-		P-		-		-		積水樹脂株式会社		2005.07.01 改訂7	
縮尺		1/2		承認		承認		承認		承認		承認	

*会社製図：本図は積水樹脂（株）に属する財産的情報です。当社製図部等の許可なく、本図を複製あるいは開示したり配属された製品等を製造あるいは使用する等を禁止します。