セレクト32BE−35B（G）

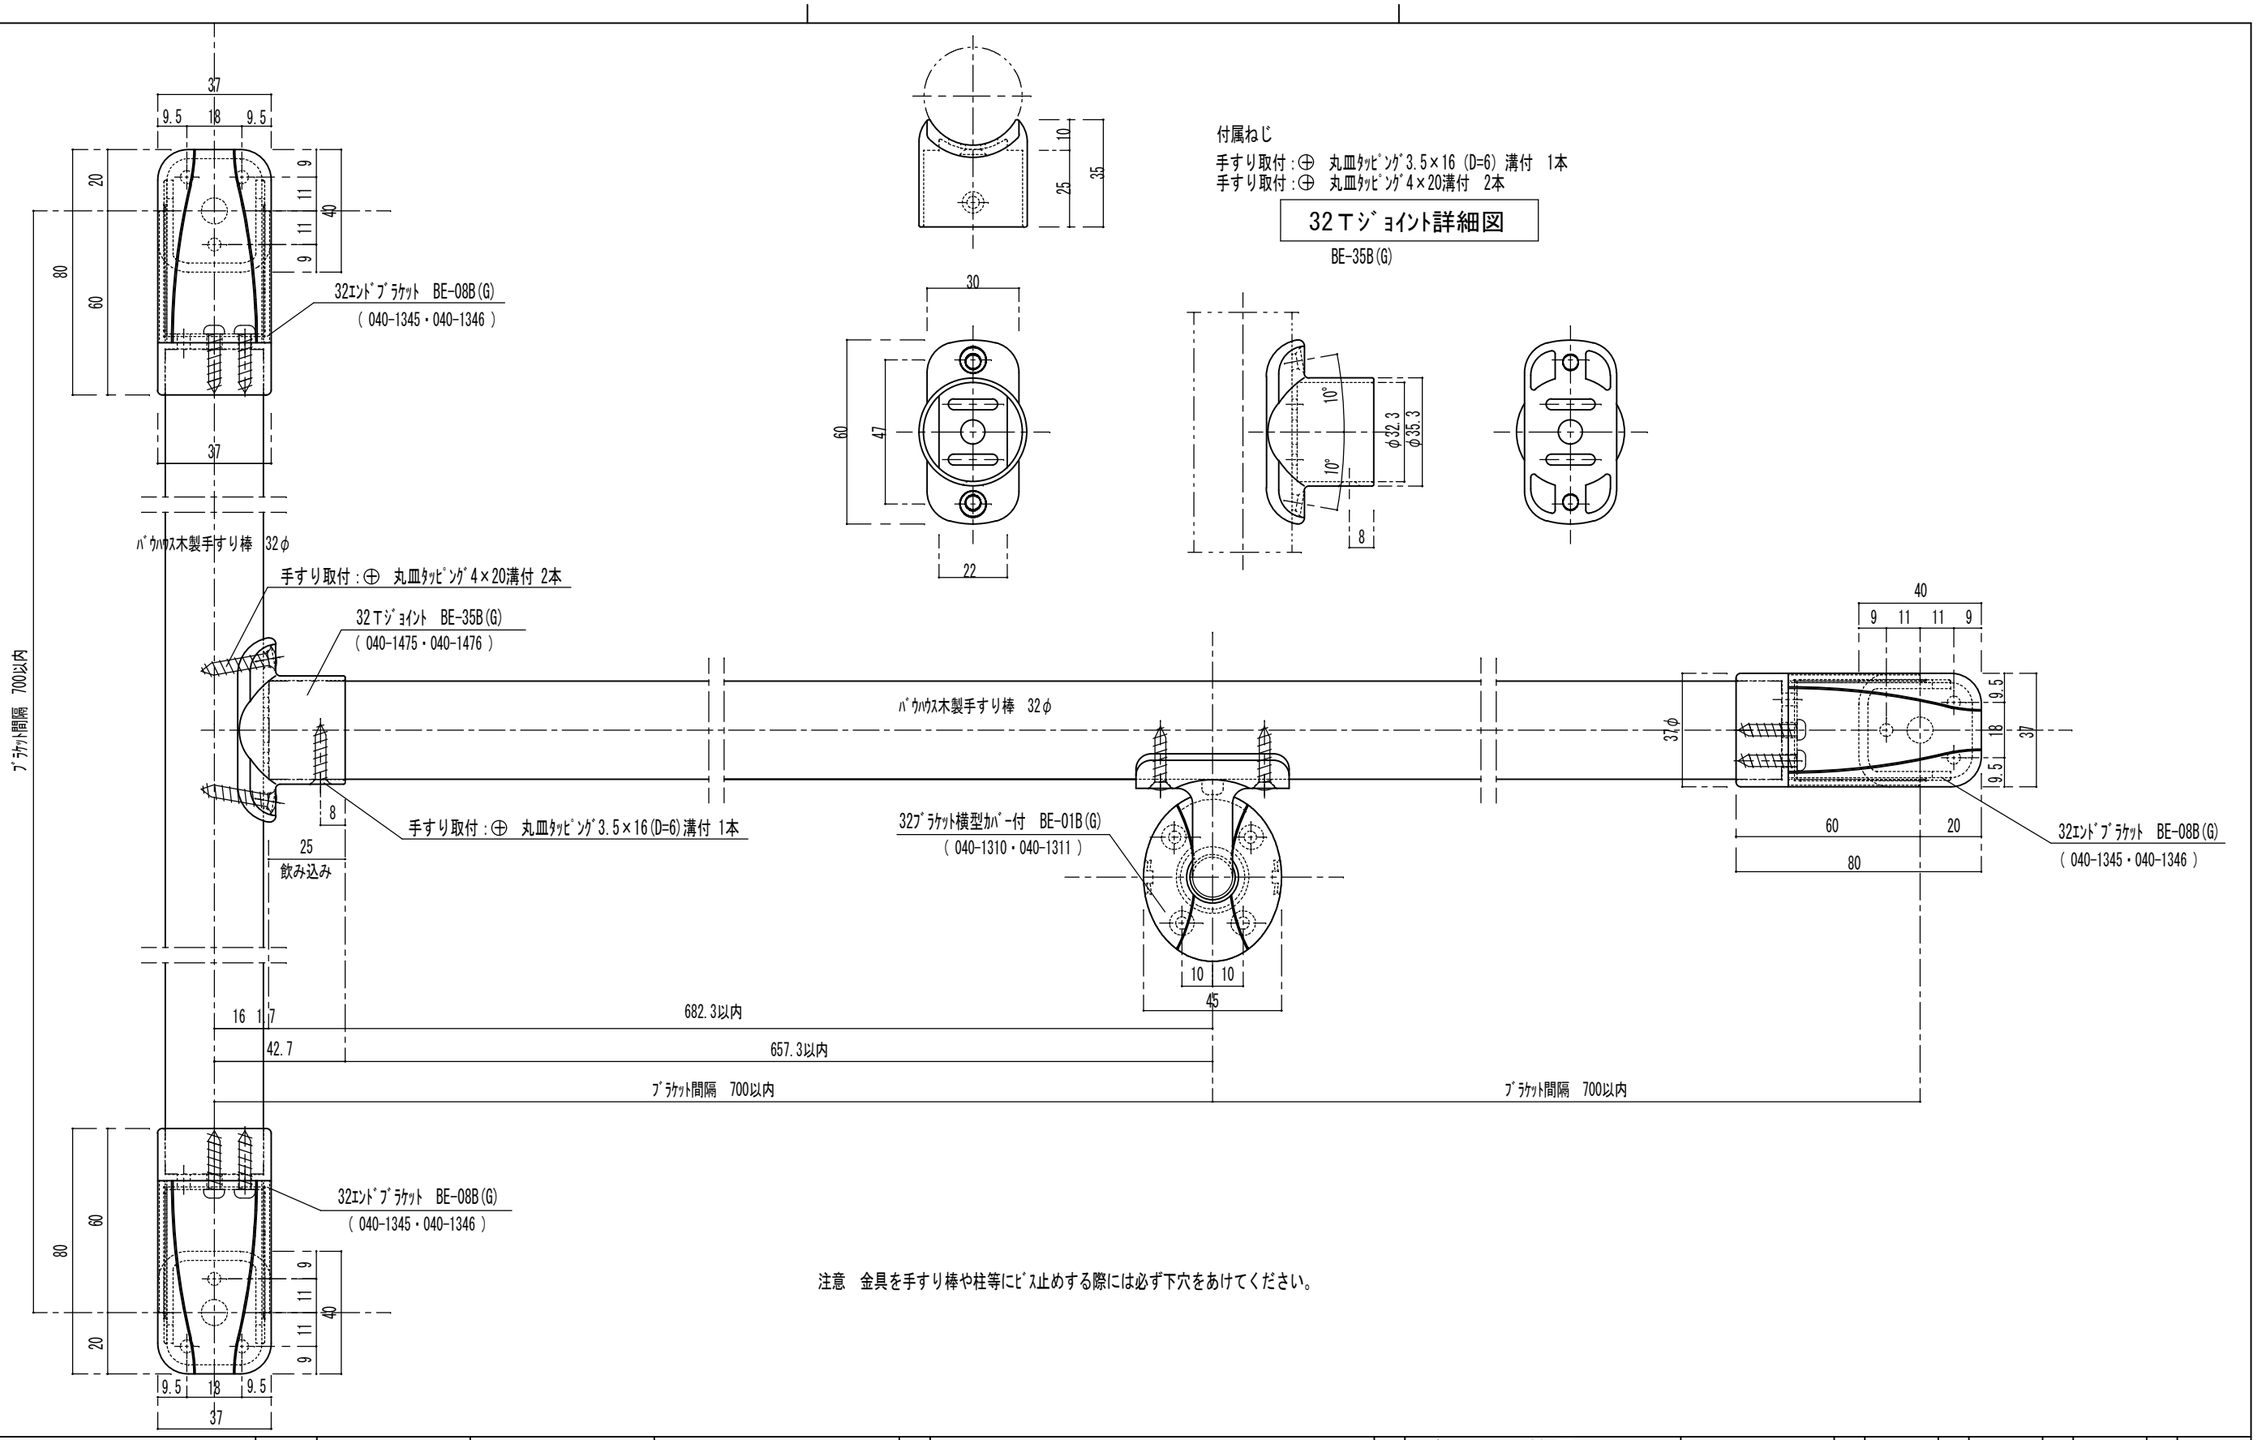

注意　金具を手すり棒や柱等にﾋﾞｽ止めする際には必ず下穴をあけてください。

品番	名称	数量	材質	表面処理	備考

記事：木下地納まり図

名称	ﾊﾞｳﾊｳｽｾﾚｸﾄ詳細図 形式　笠木:ﾊﾞｳﾊｳｽ手すり棒32φ ﾌﾞﾗｹｯﾄ：BE-01B(G)
図番	BE-35B(G)
製図月日	08.11.14
尺度	1/2

承認	検図	設計	製図

マツ六株式会社
MaZROC CO.,LTD.