


肘掛け手すり下地納まり図 (セレクト35)

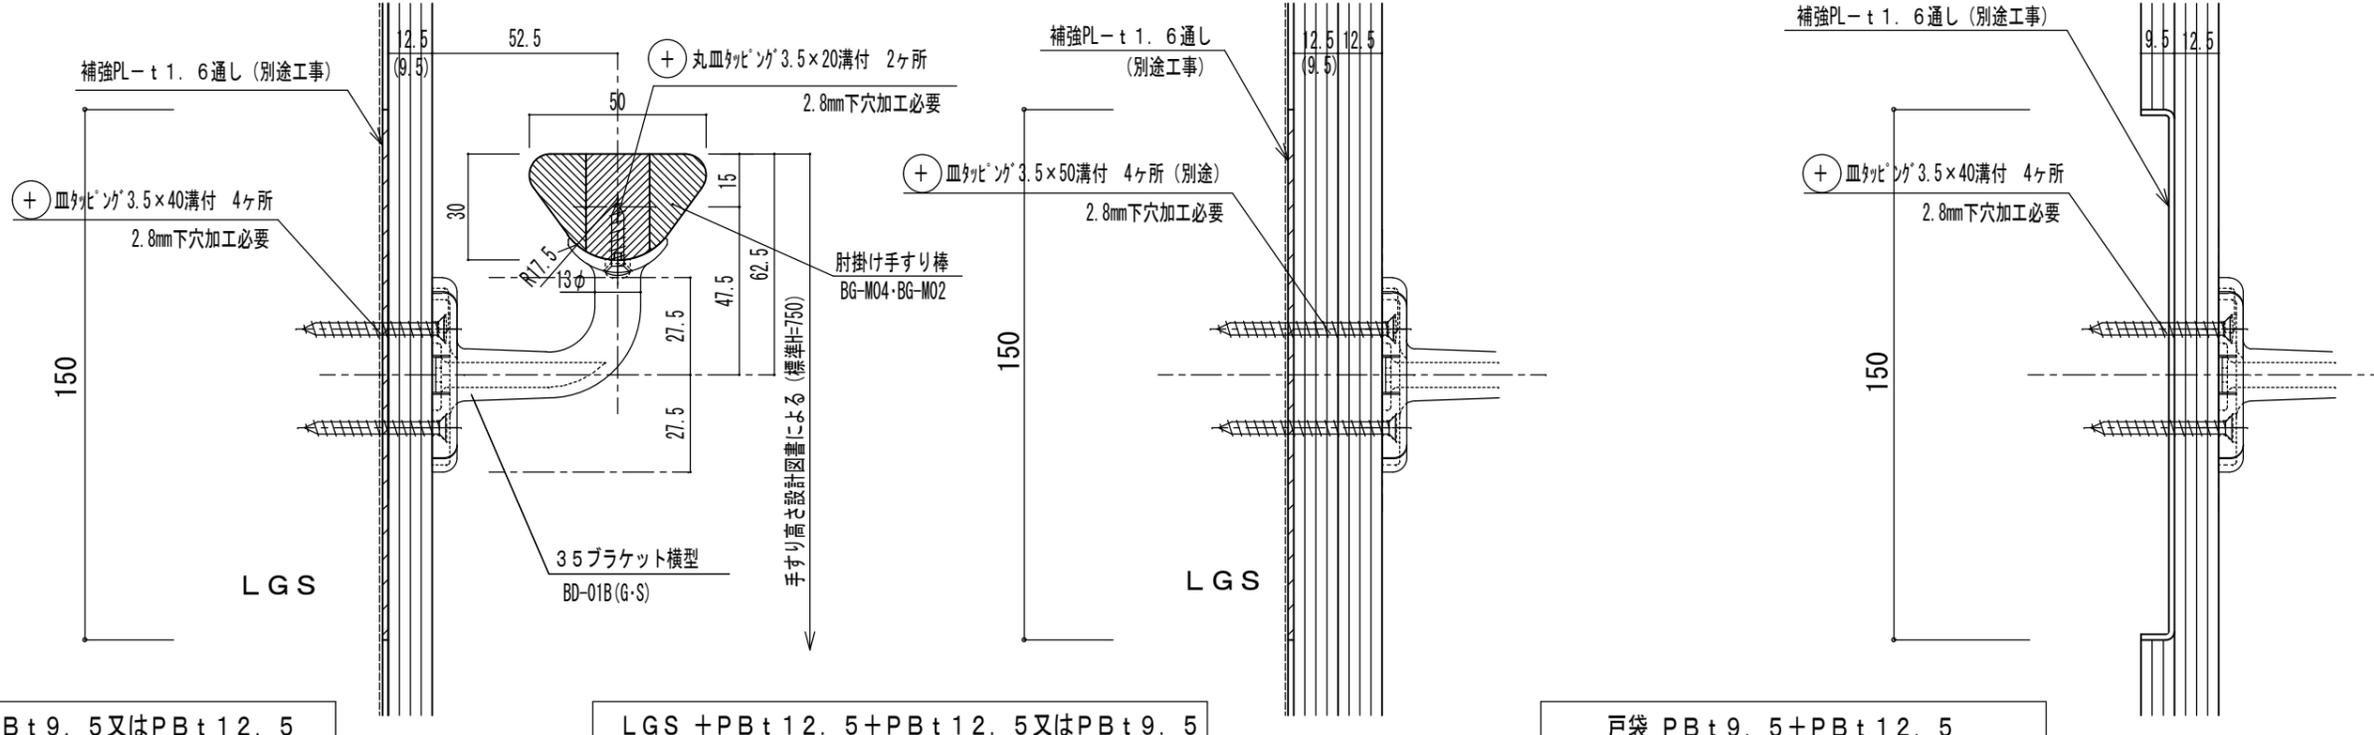


LGS + PBt 9.5 又は PBt 12.5

LGS + PBt 12.5 + PBt 12.5 又は PBt 9.5

戸袋 PBt 9.5 + PBt 12.5

PBの2枚貼の場合は止めネジ3.5x50を別途使用する

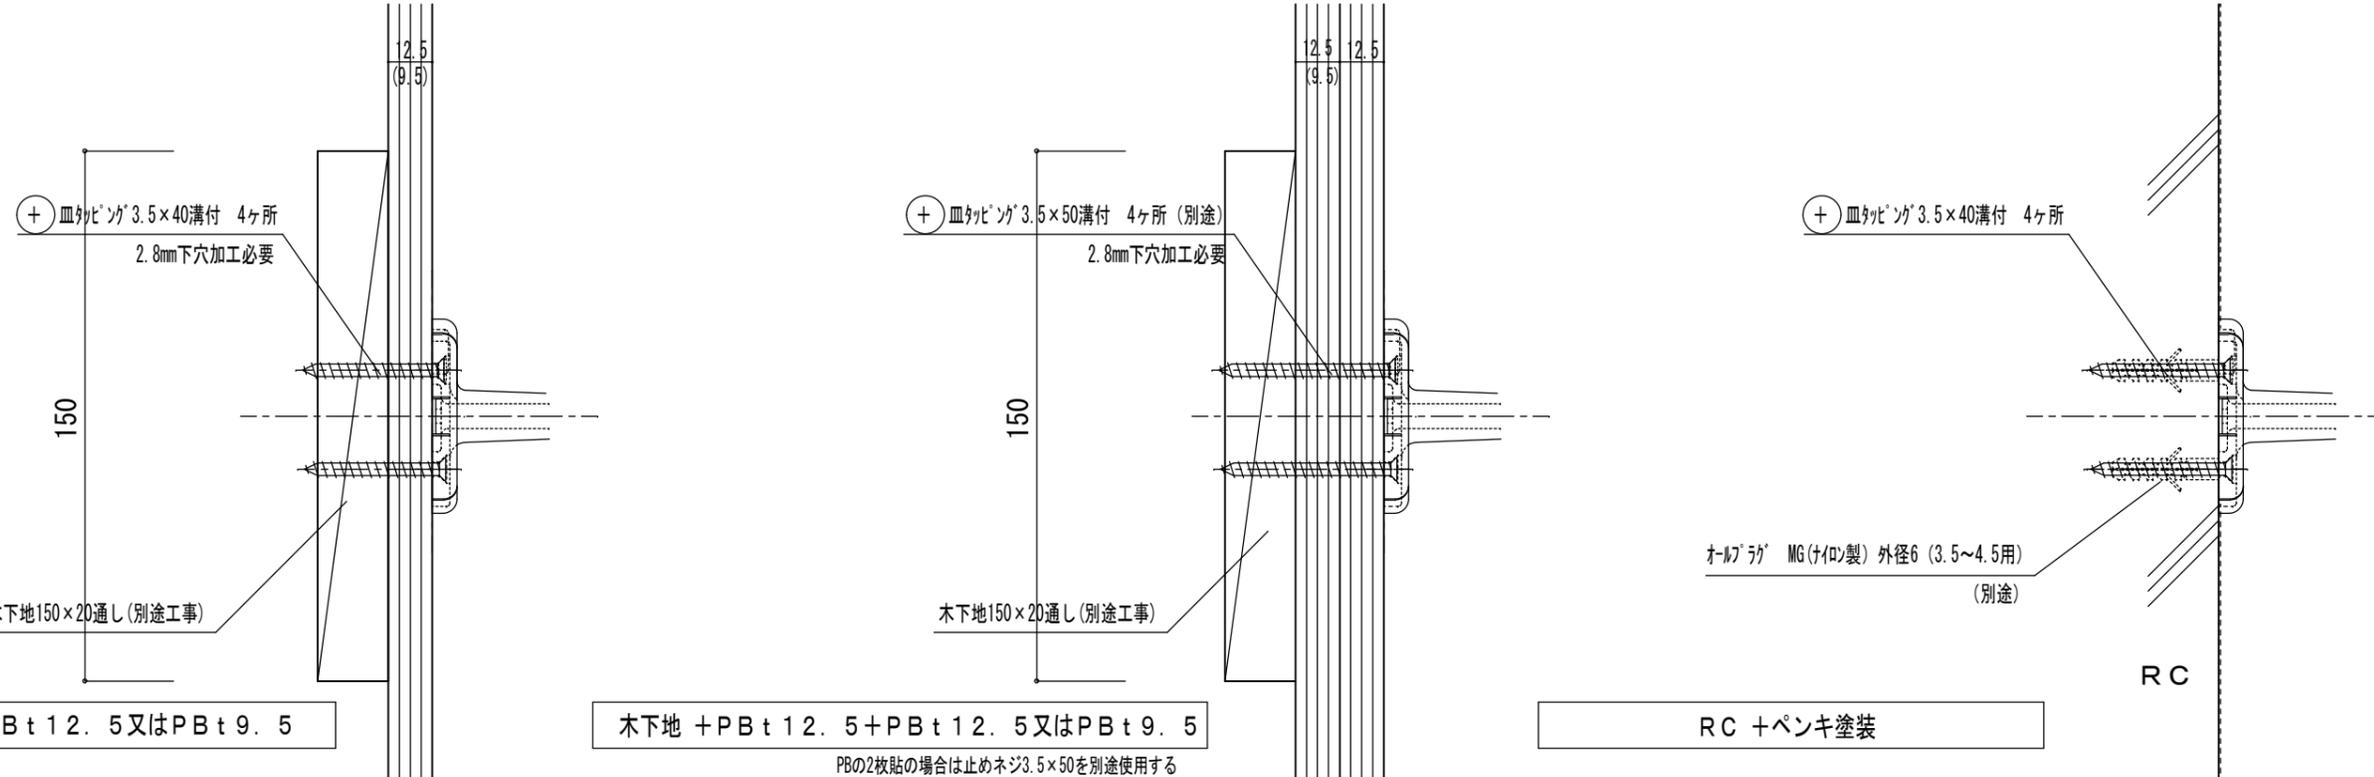

木下地 + PBt 12.5 又は PBt 9.5

木下地 + PBt 12.5 + PBt 12.5 又は PBt 9.5

RC + ペンキ塗装

PBの2枚貼の場合は止めネジ3.5x50を別途使用する

						記	名	肘掛け手すり下地別納まり詳細図	製	図	月	日	承	検	設	製	
						事	称	セレクト35 BD-01使用例	08.1.22	認	図	計	図				
品番	名	称	数量	材	質	表	面	処	理	備	考	尺	度				
												1/2					

