

A-A断面図



※図面上位置は側面全長及びB面の外側から5mm程度

付属ねじ  
壁取付：⊕ 皿タビ'ングねじ4×50溝付 4本

**アクアレールスペーサー9mm/6mm 詳細図**

AQ-07SB(MI) AQ-08SB(MI)

注意 金具を手すり棒や柱等にビス止めする際には必ず下穴をあけてください。

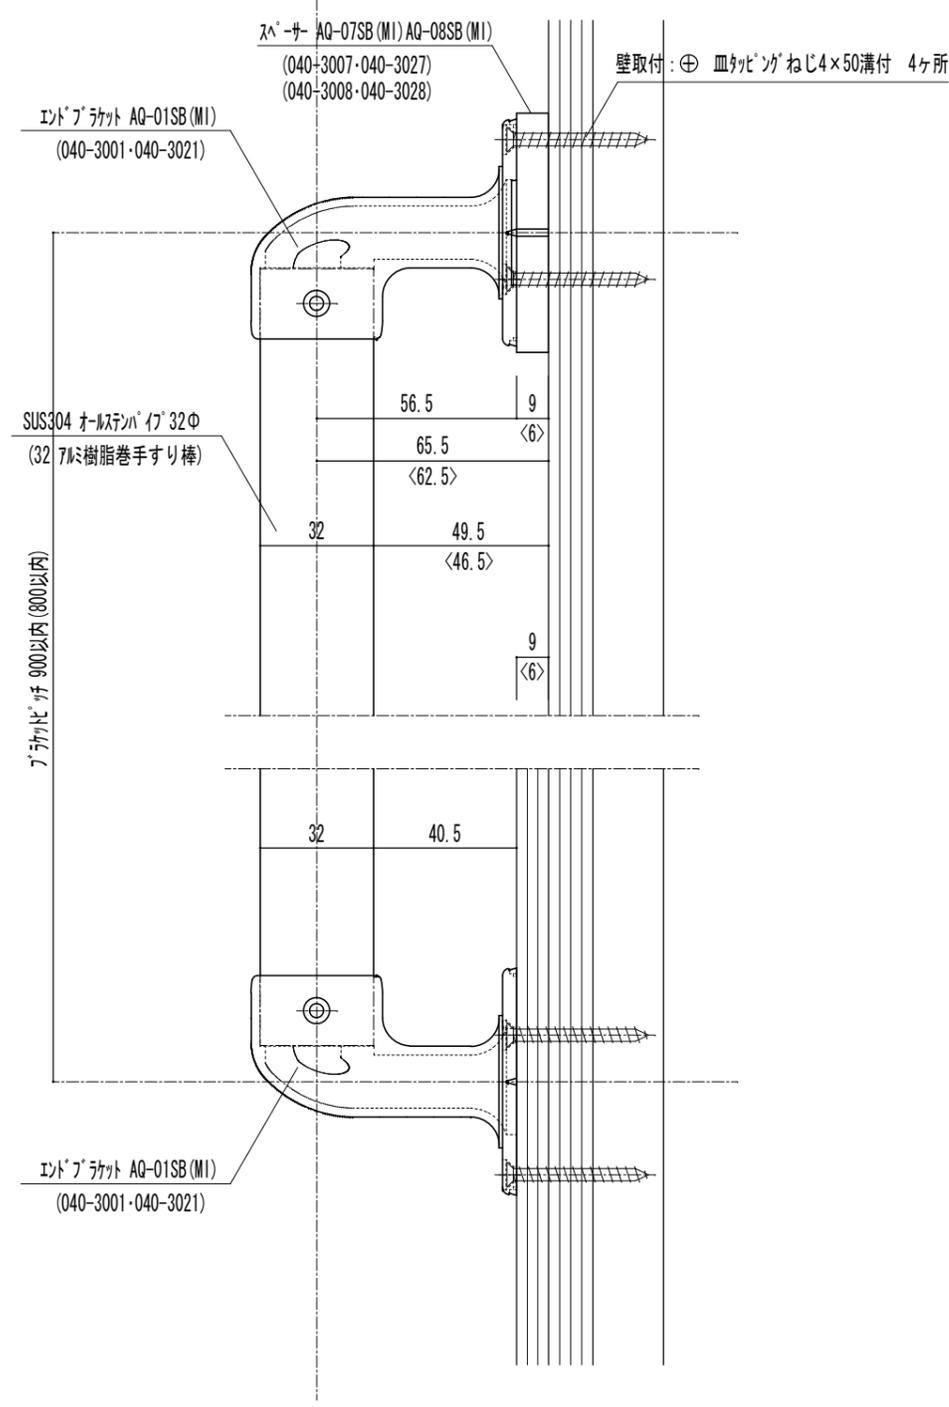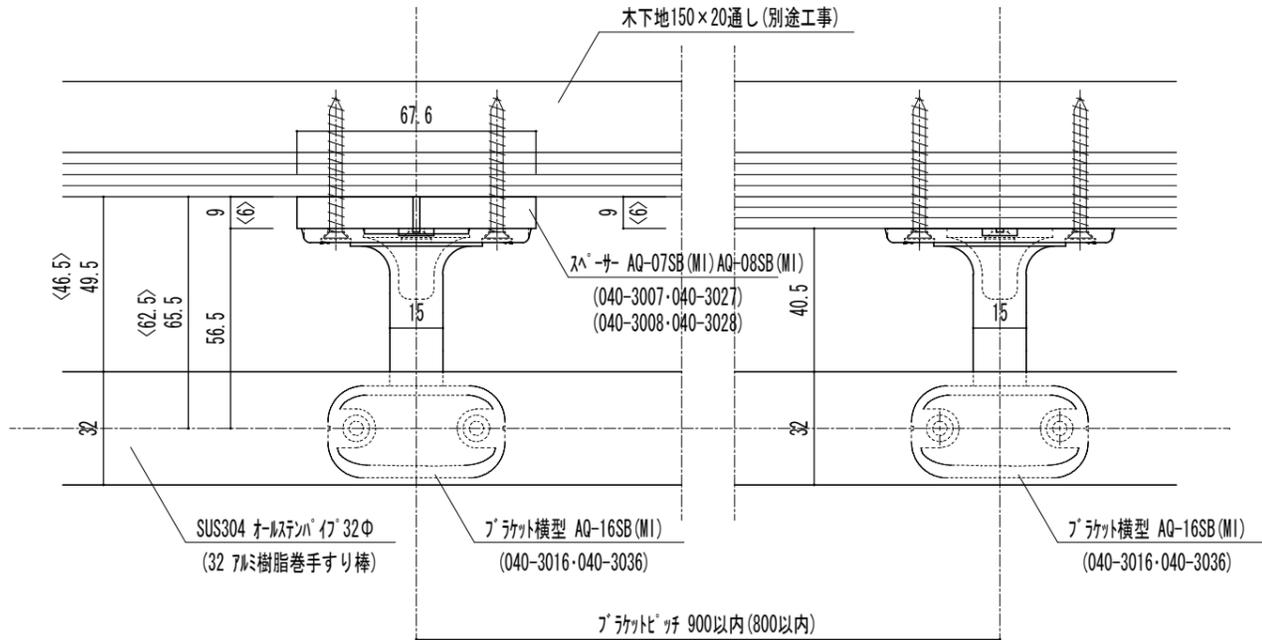

※ ( )内は32mm樹脂巻手すり棒を示す。

品番	名称	数量	材質	表面処理	備考	記事	名称	製図月日	承認	検図	設計	製図
							バウハウスアクアレールスペーサー納まり詳細図 形式 笠木:オールステンパイプ 32φ 笠木:7mm樹脂巻手すり棒 32φ	11.09.30				
							AQ-07SB(MI) AQ-08SB(MI)	尺度	1/2	<b>マツ六株式会社</b> <b>MAZROC CO., LTD.</b>		