


イーヴスベツ 片流れ屋根納まり例

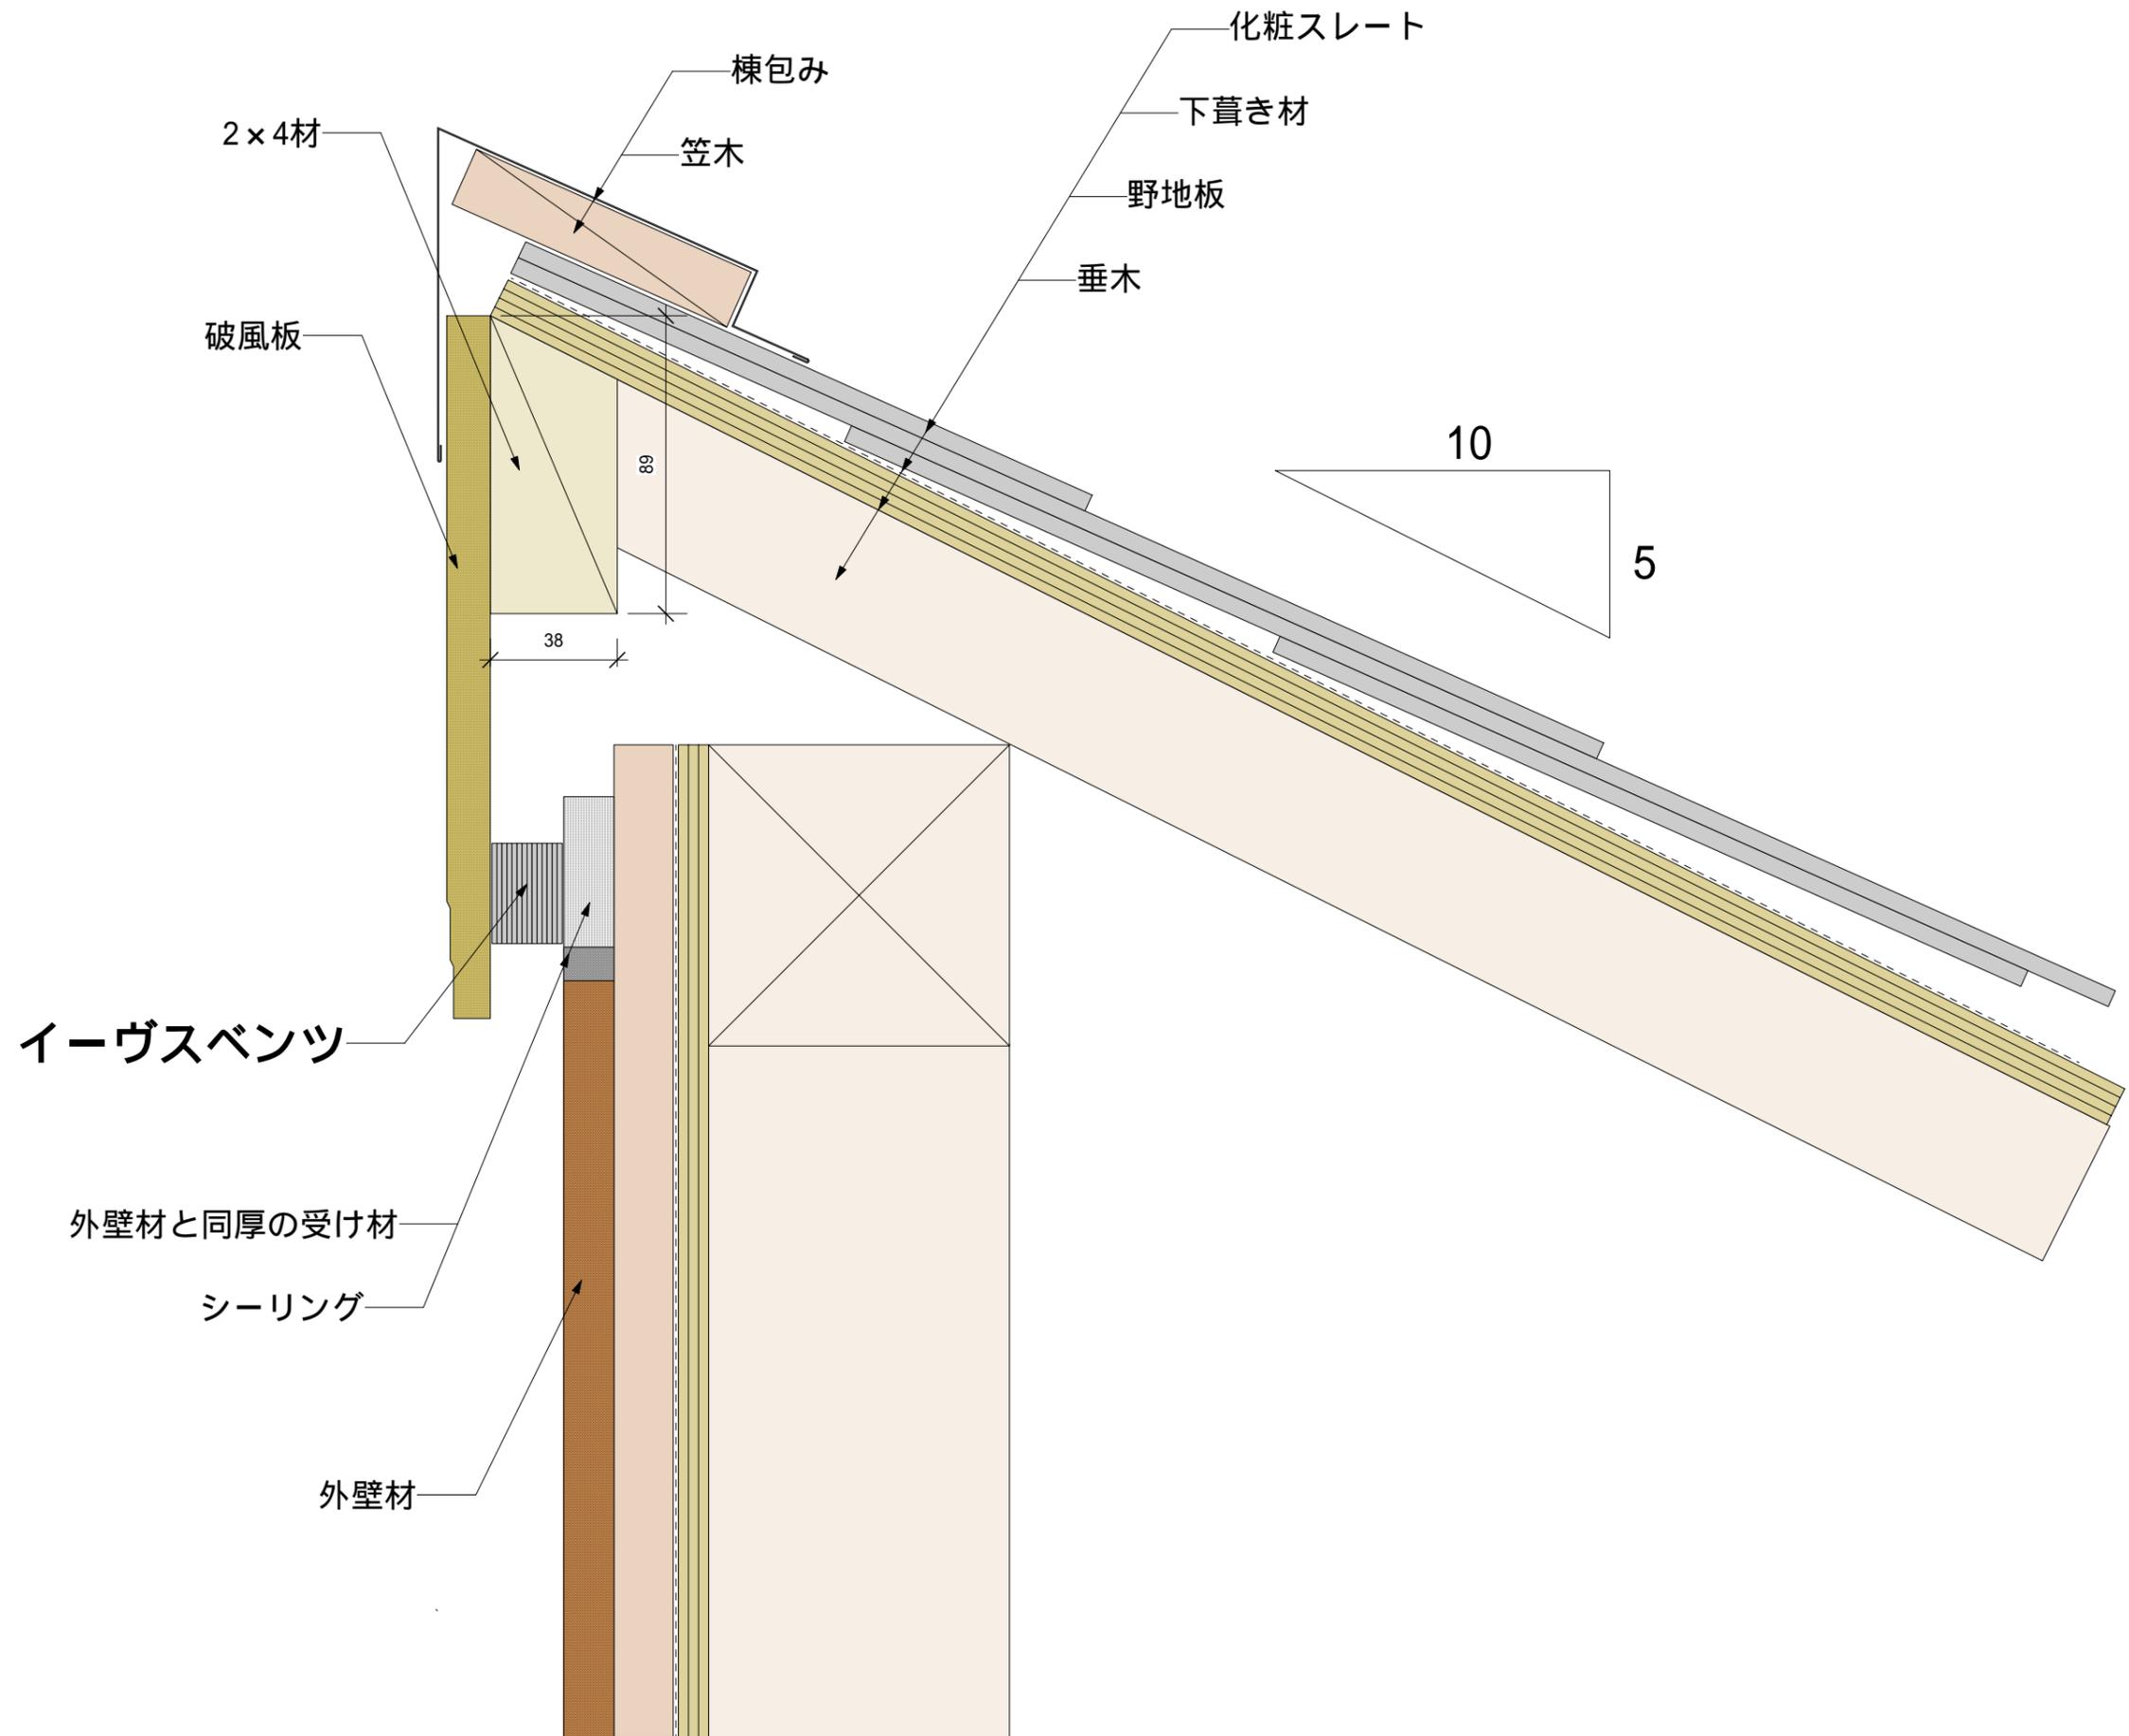

イーヴスベントツ585 片流れ屋根納まり例

